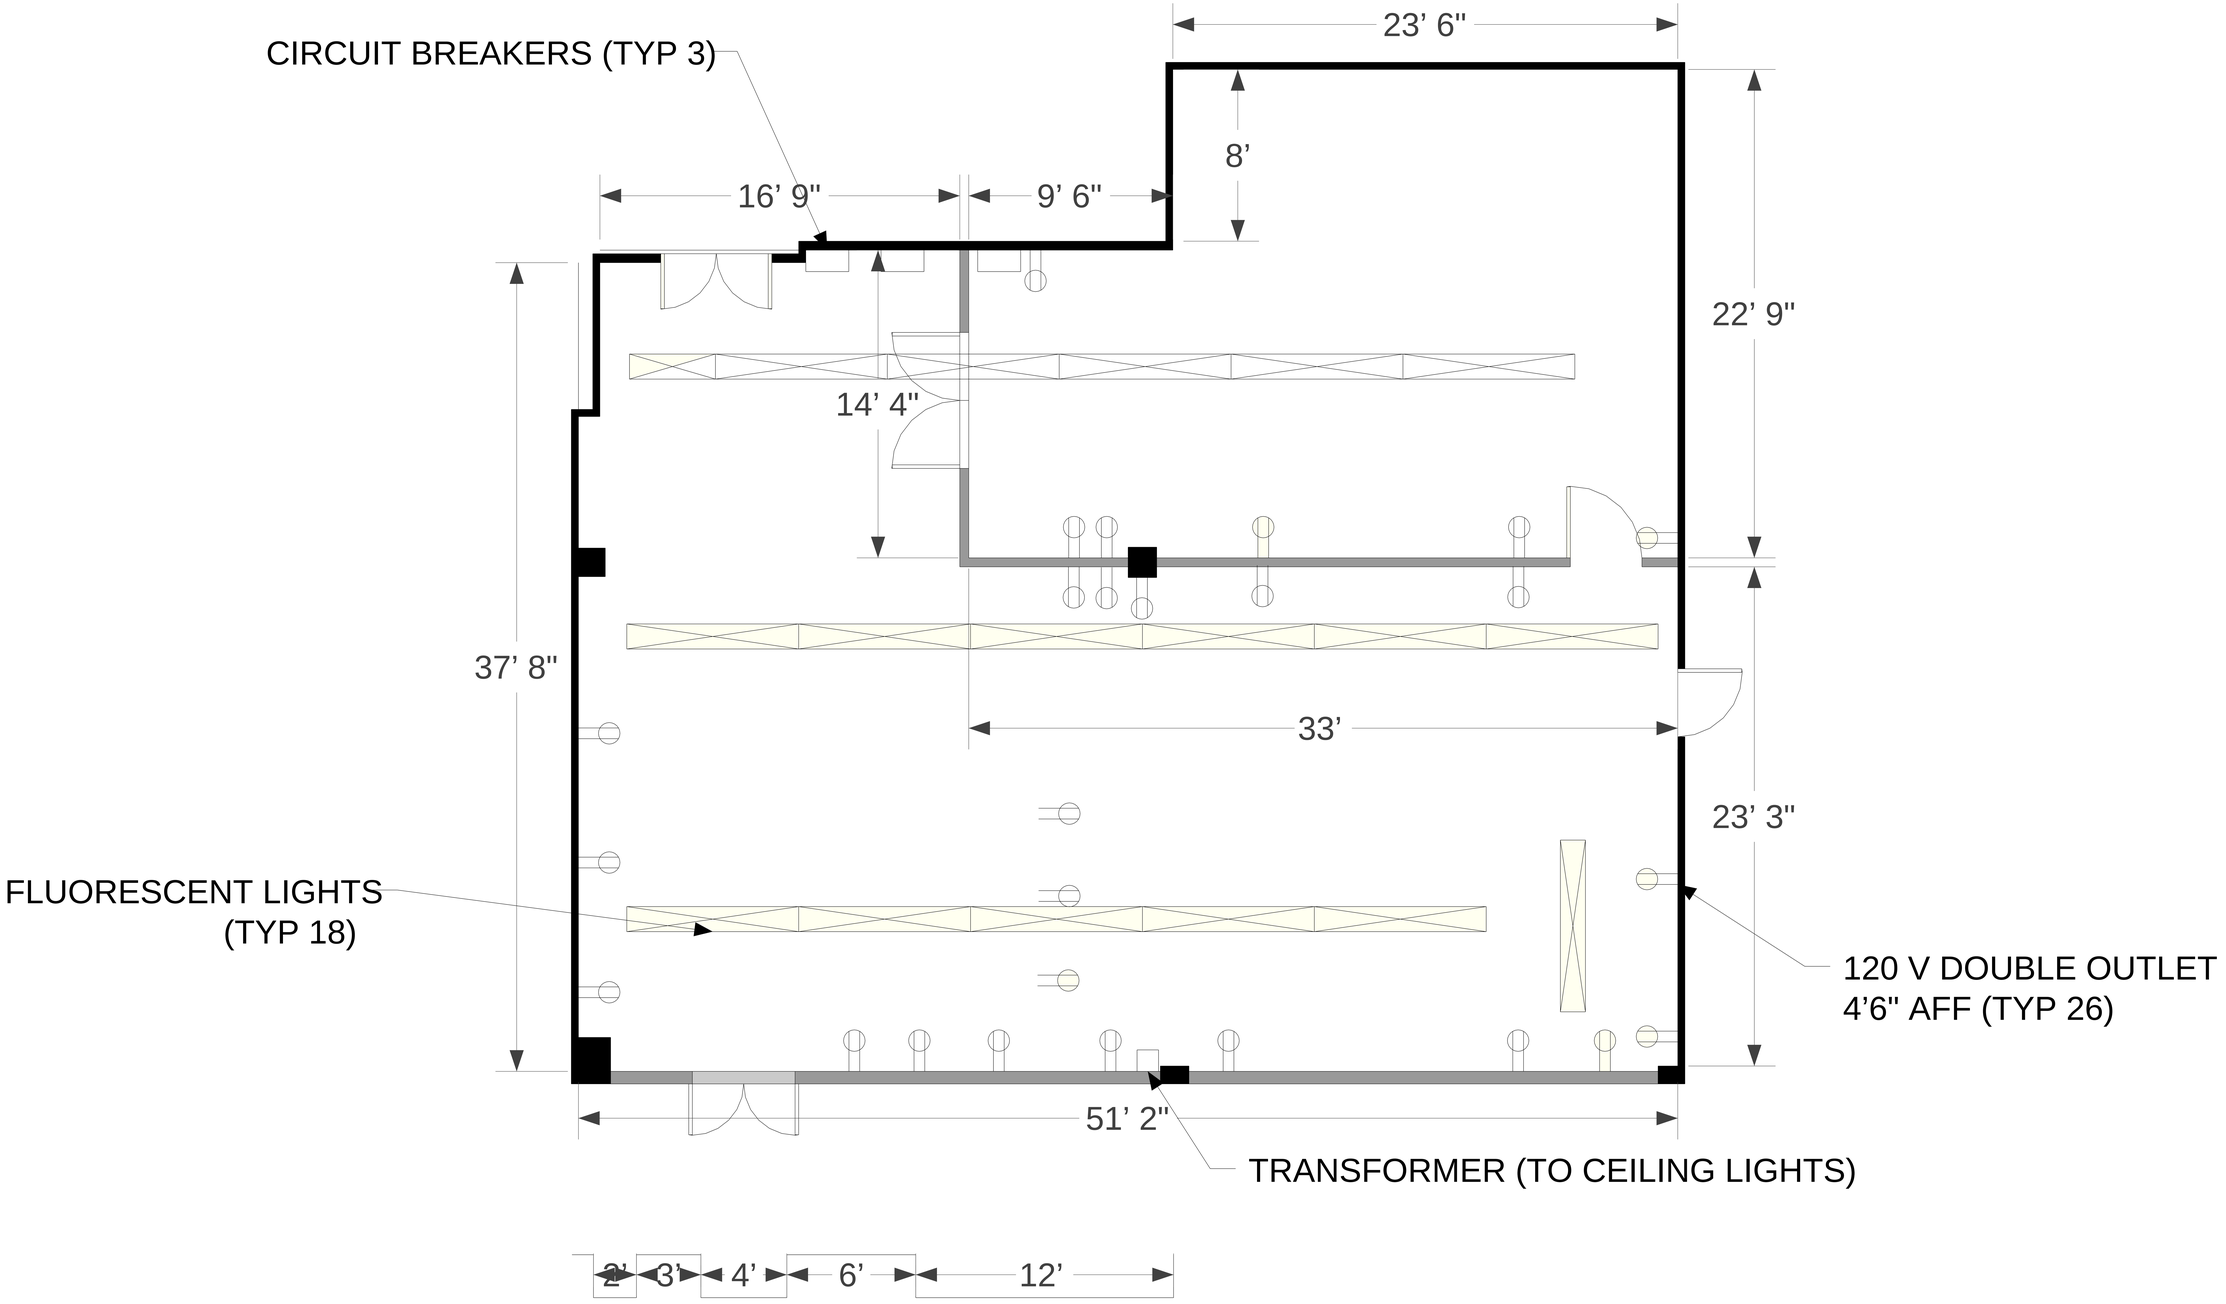
CIRCUIT BREAKERS (TYP 3)
23’ 6"
8’
16’ 9"
9’ 6"
22’ 9"
14’ 4"
37’ 8"
33’
23’ 3"
FLUORESCENT LIGHTS
(TYP 18)
120 V DOUBLE OUTLET
4’6" AFF (TYP 26)
51’ 2"
TRANSFORMER (TO CEILING LIGHTS)
2’
3’
4’
6’
12’